Република Србија
ОПШТИНА ПРИБОЈ
Мат.бр.07158289
ПИБ101207254
Број: 404-35 /2 ЈНВВ бр.02-01/17
18.07.2017.год.
П Р И Б О Ј

Предмет: Одговор на постављено питање у вези са припремањем понуде за јавну набавку добара :*Доградња постојеће котларнице са испоруком, монтажом, пуштањем у рад и пробним погоном контејнерске котларнице 2 x 6 MW са свом пратећом опремом, по систему „кључ у руке“.*

На основу члана 63 став 2. и 3. Закона о јавним набавкама („Сл.гласник РС“ број 124/2012, 14/2015 и 68/15), наручилац Општина Прибој обавештава сва заинтересована лица и потенцијалне понуђаче који су преузели конкурсну документацију **ЈНВВ бр. 02-01/17** да је један од потенцијалних понуђача дана **17.07.2017**.године путем електронске поште поставио наручиоцу **следећа питања**:

1.На страни 7 конкурсне документације тражи се: „ Контејнерска енергетска централа, ложена тешким уљем (мазут) је топлотно постројење које се поставља на слободној површини.Контејнерска енергетска централа је фабрички готов производ, атестиран за примену тешког уља.“

Молимо Вас да нам појасните и дефинишете изглед енергетске централе, доставите мерне скице истих и њихов положај у односу на општу ситуацију.

Одговор: Прилажемо цртеж ситуације на постојећем терену (цртеж је део идејног решења)

2.На страни 5 конкурсне документације тражи се :

„Пумпе су производ ЈУГОТУРБИНА КАРЛОВАЦ тип ККВ Q= 100 л/с;H=65 м; н=1485 мин-1; које покреће електромотор производ СЕВЕР СУБОТИЦА тип ЗК 315 С4 ; П= 110 KW ; н=1485 мин-1.

Новопројектовано решење треба да предвиди набавку и уградњу једне нове пумпе тј.замену једне од две пумпе која би била изабрана на основу протока од Q= 100 л/с; и напора H=85 м услед повећаних отпора на топловодној мрежи и у оквиру подстаница“.

Одговор: Пумпа је хоризонтална.

Комисија за јавну набавку

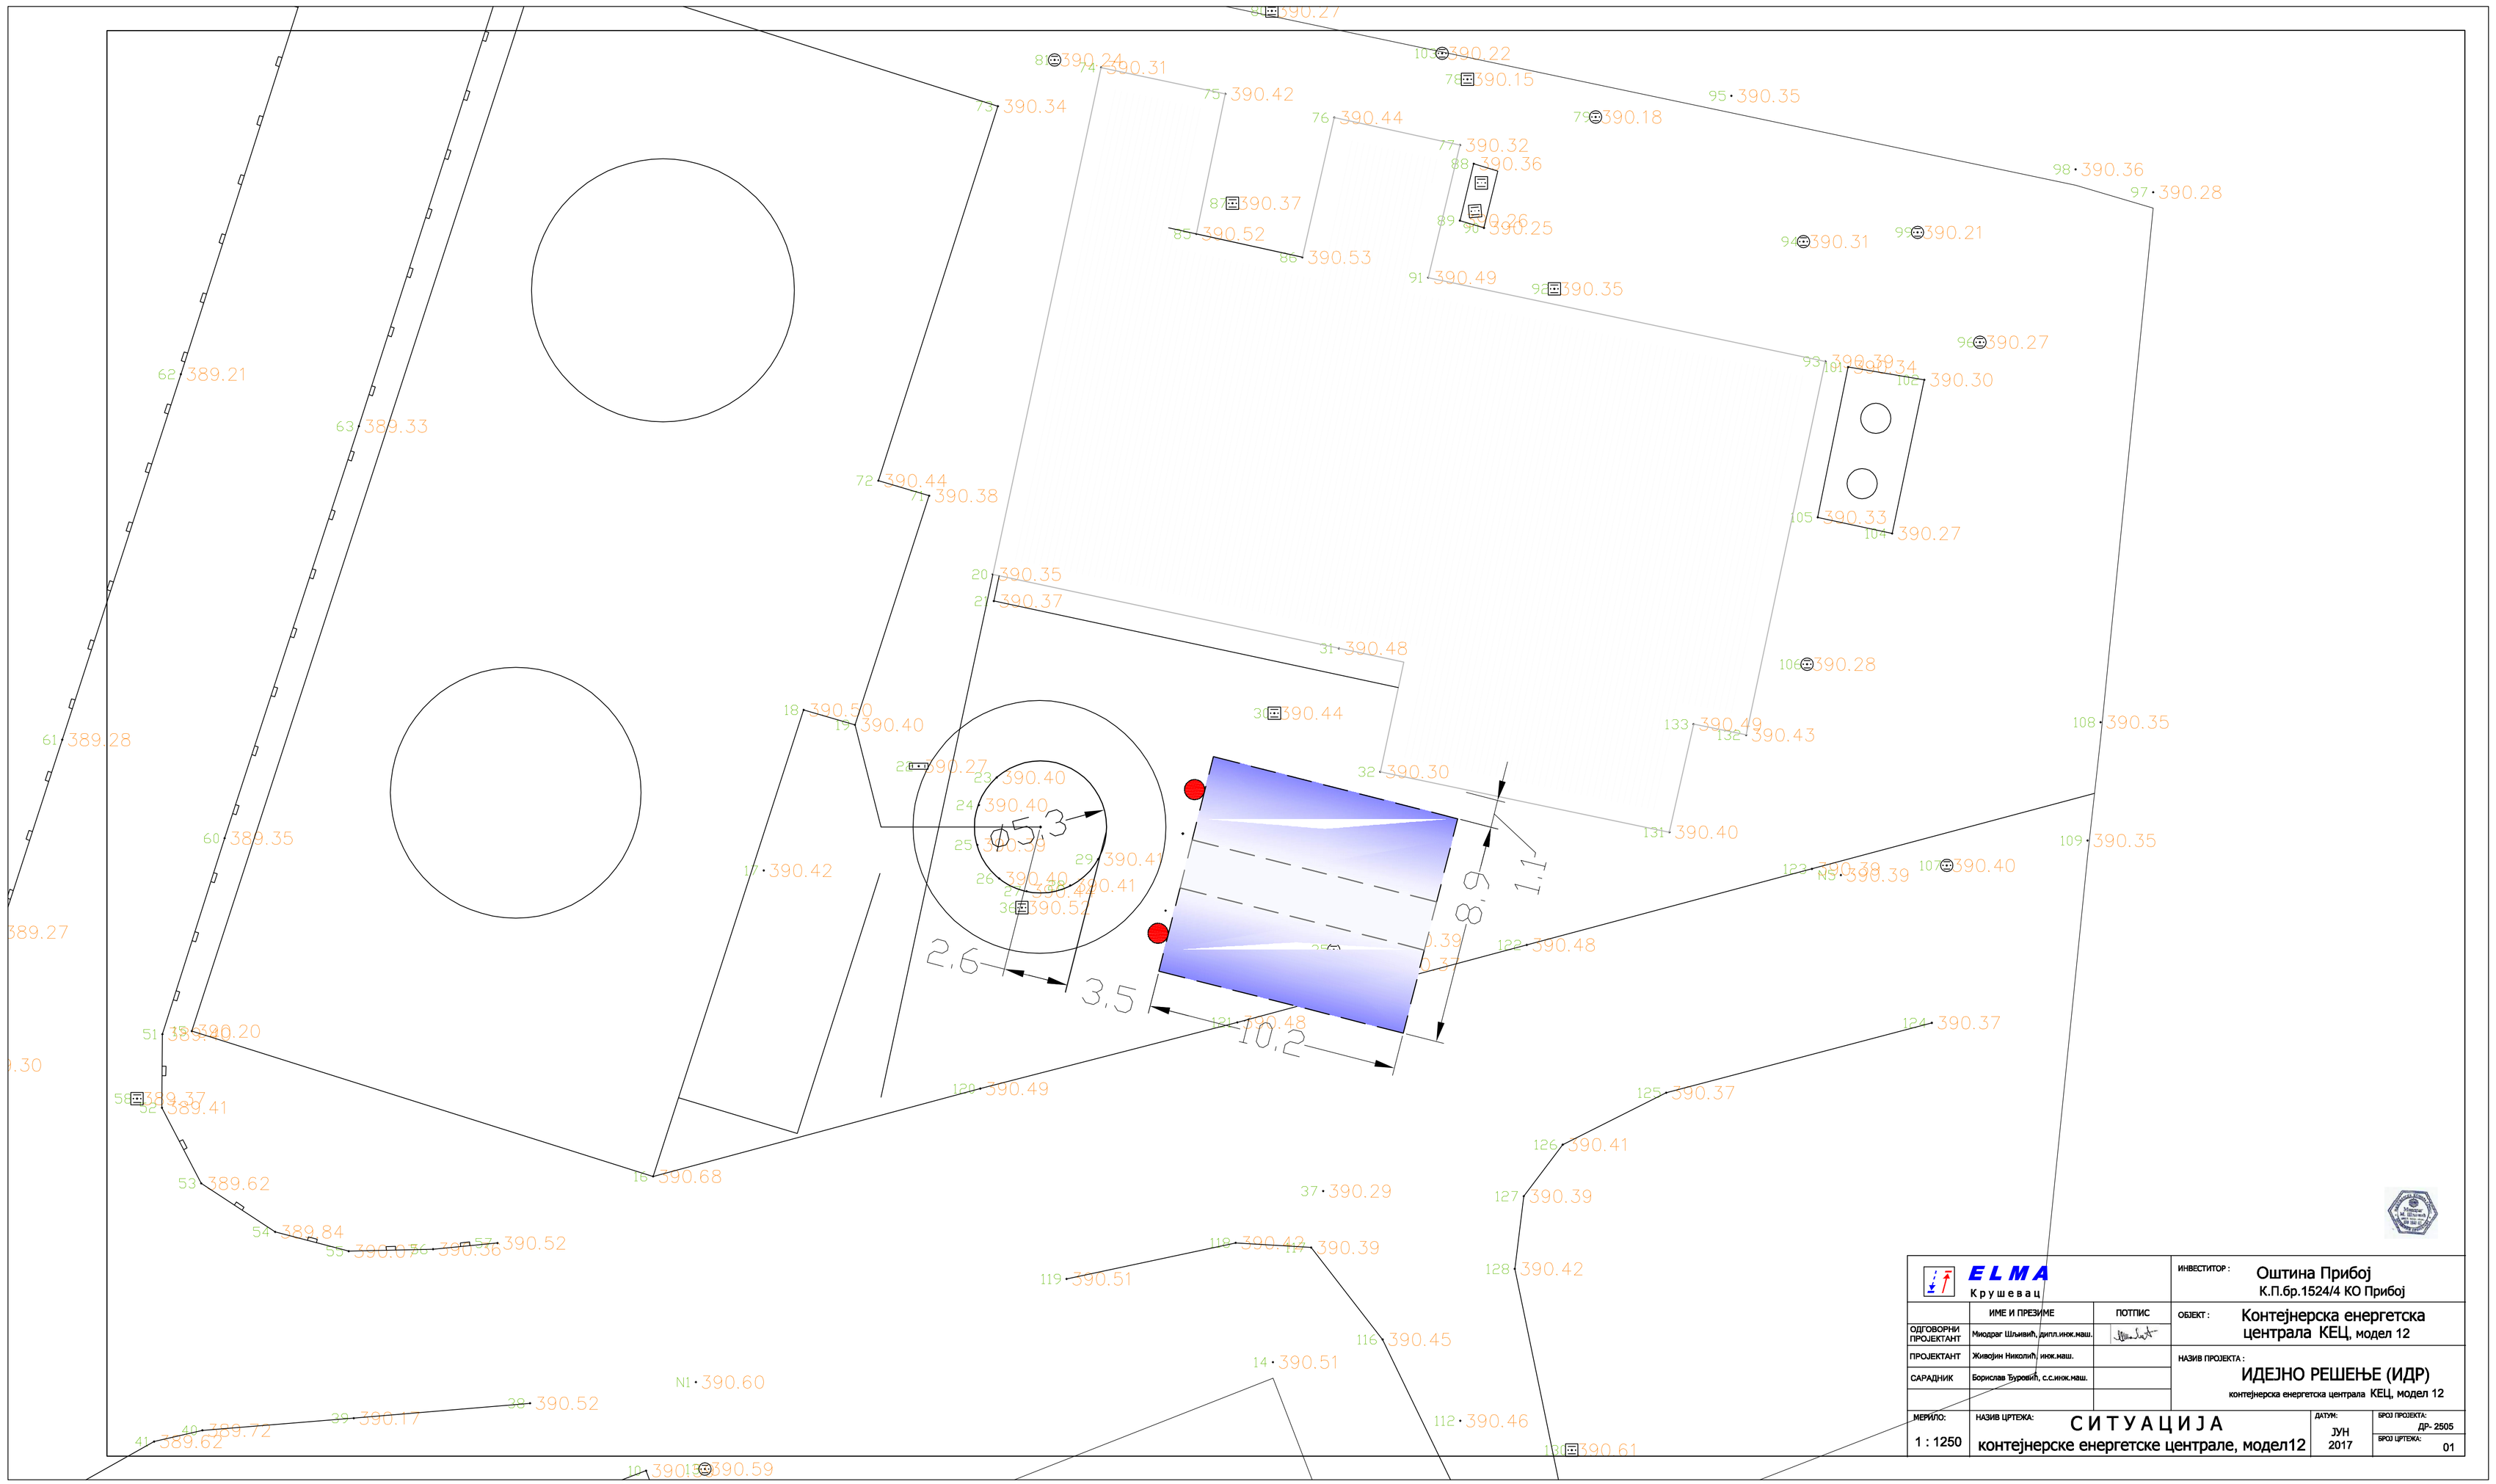

ELMA Крушевац			ИНВЕСТИТОР :	Општина Прибој К.П.бр.1524/4 КО Прибој
	ИМЕ И ПРЕЗИМЕ	ПОТПИС	ОБЈЕКТ :	Контејнерска енергетска централа КЕЦ, модел 12
ОДГОВОРНИ ПРОЈЕКТАНТ	Миодраг Шљивић, дипл.инж.маш.			
ПРОЈЕКТАНТ	Живојин Николић, инж.маш.		НАЗИВ ПРОЈЕКТА :	ИДЕЈНО РЕШЕЊЕ (ИДР) контејнерска енергетска централа КЕЦ, модел 12
САРАДНИК	Борислав Ђуровић, с.с.инж.маш.			
МЕРИЛО: 1 : 1250	НАЗИВ ЦРТЕЖА: СИТУАЦИЈА контејнерске енергетске централе, модел12		ДАТУМ: ЈУН 2017	БРОЈ ПРОЈЕКТА: ДР- 2505 БРОЈ ЦРТЕЖА: 01